


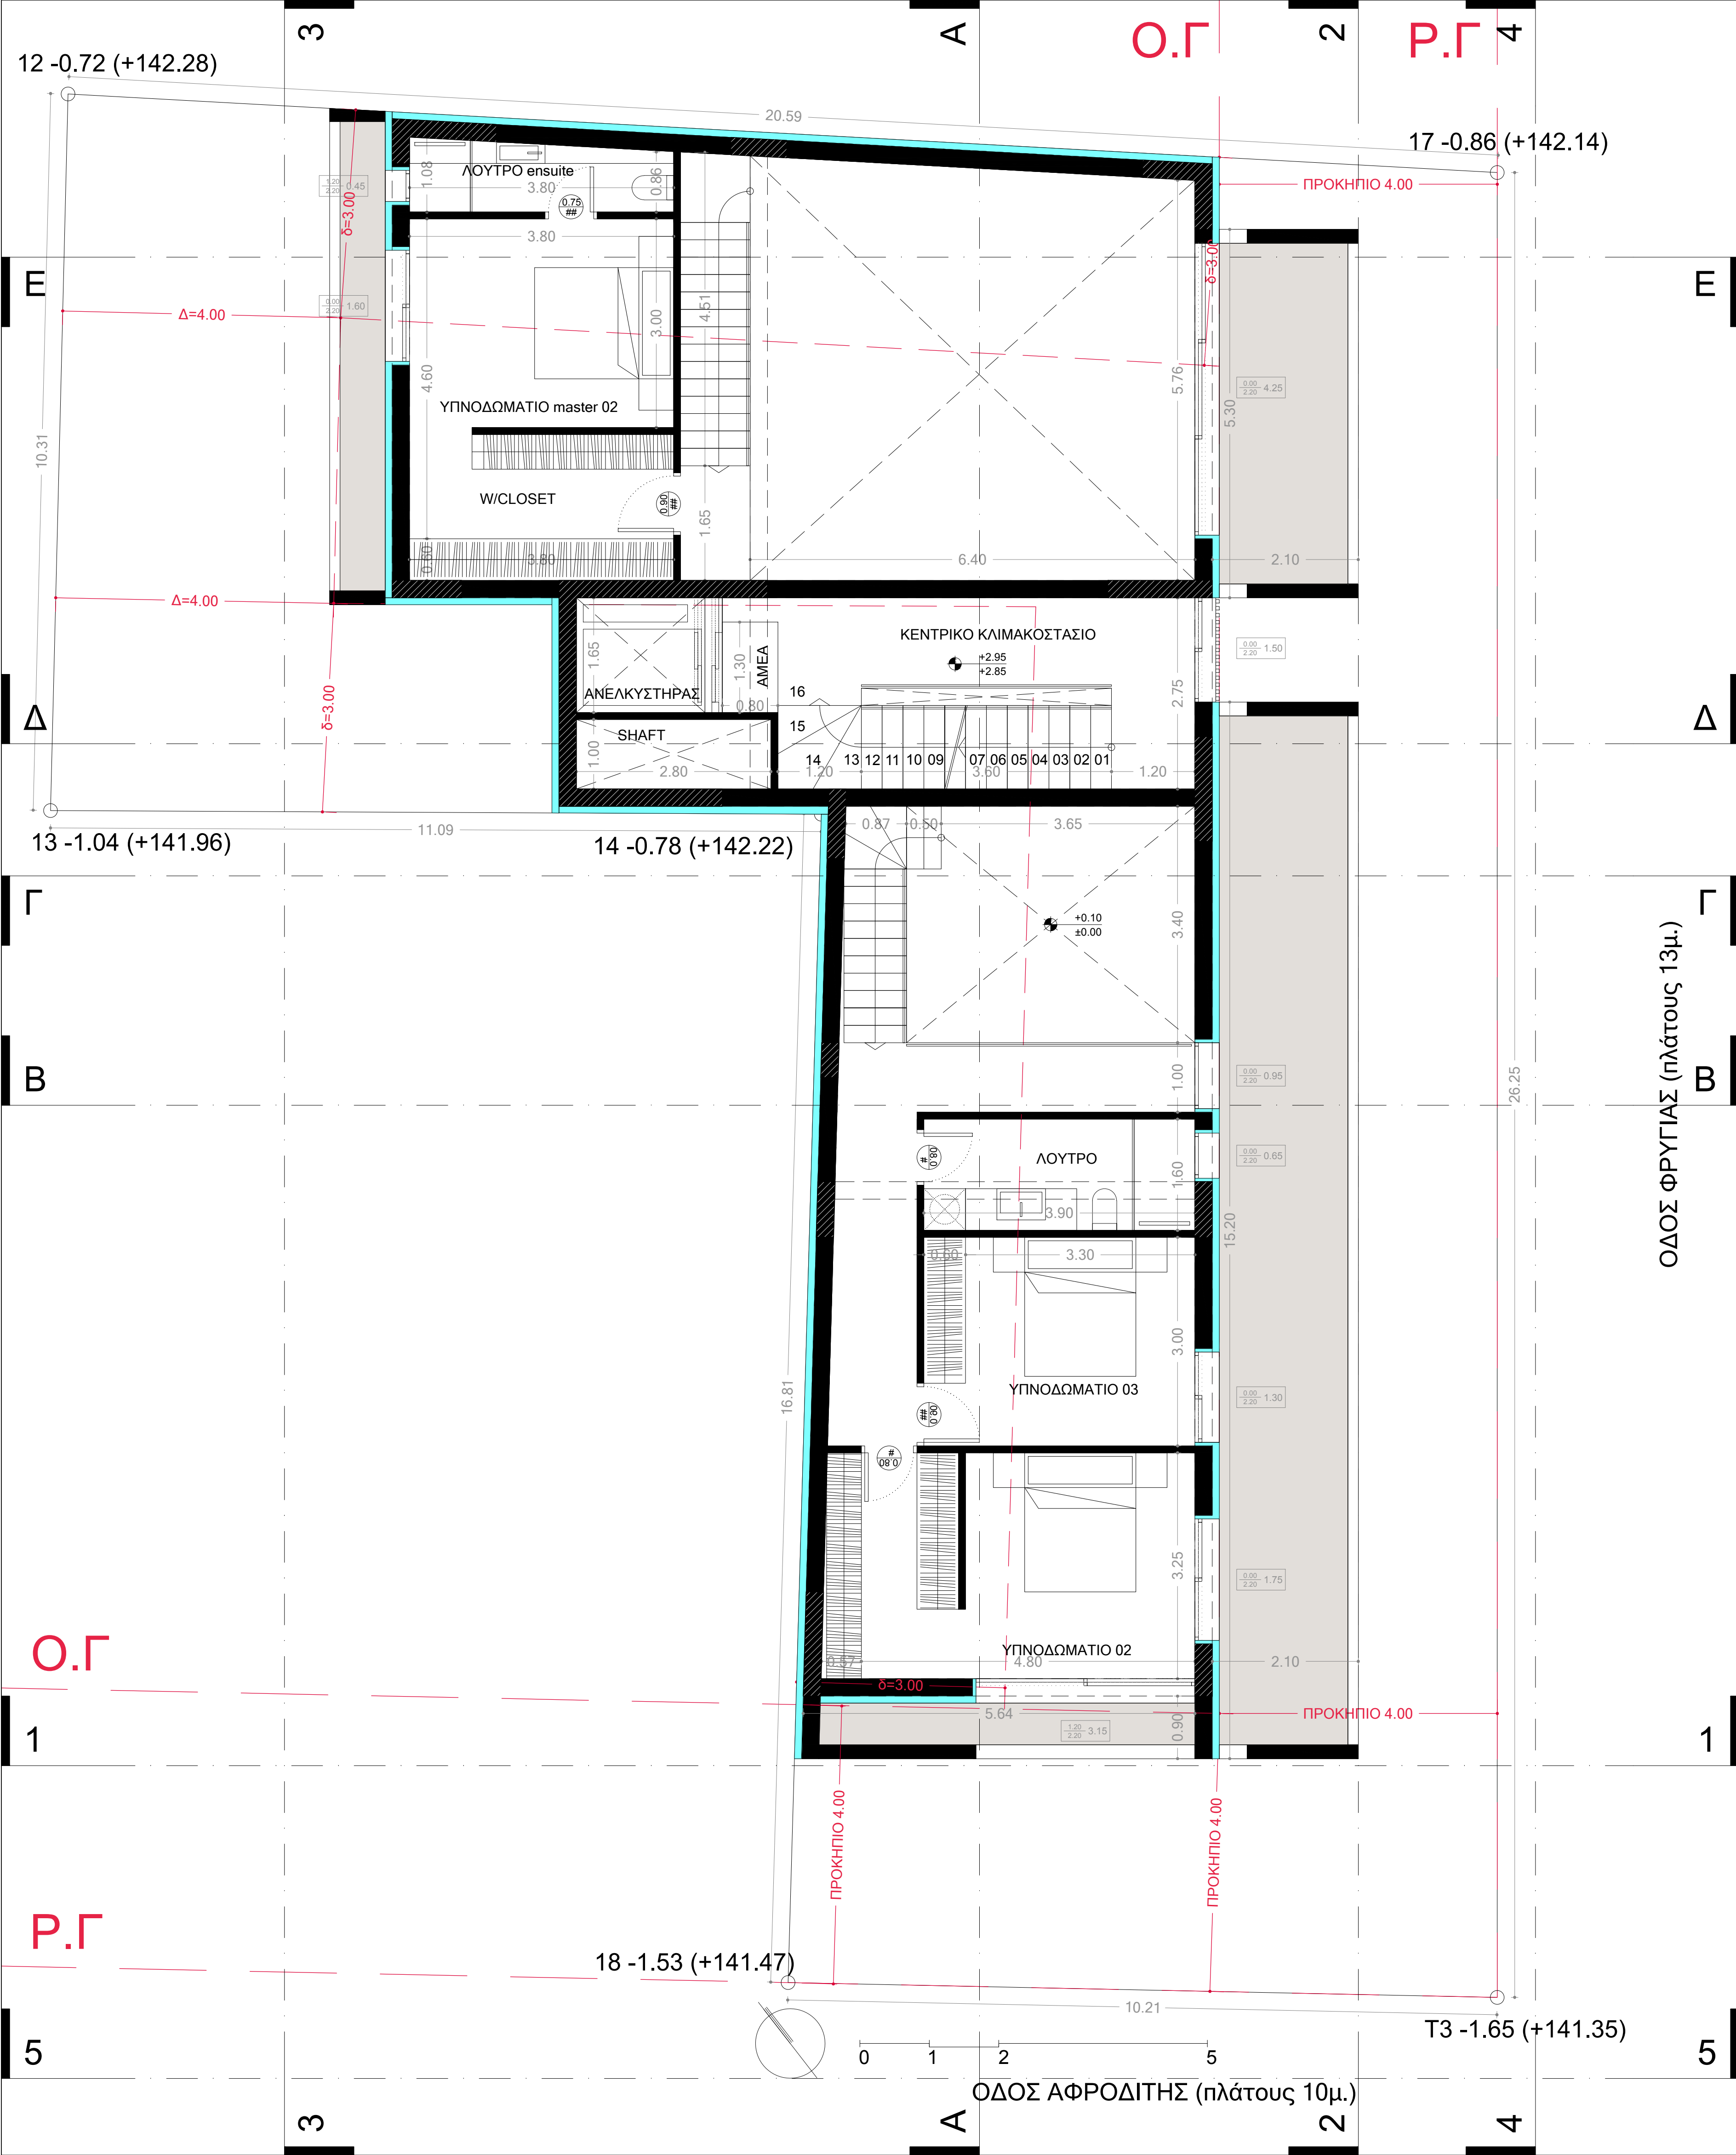

Υπόμνημα_01					
α/α	Σχέδιο	Περιγραφή	α/α	Σχέδιο	Περιγραφή
01		Άνω στάθμη δαπέδου	15		Νεροχύτης
02		Άνω στάθμη πλάκας σκυροδέματος	16		Πλυντήριο ρούχων
03		Στάθμη διανομομένου εδάφους			
04		Οπλισμένο σκυρόδεμα			
05		Τοίχος οπτολινθοδομής			
06		Εξωτερική θερμομόνωση πάχους 10εκ.			
07		Ένδειξη γραμμής ταμής			
08		Φύτευση δέντρων			
09		Σημείο εισόδου στο διαμέρισμα			
09		Καυφώματα αλουμινίου			
10		Ντουλάπα			
11		Ψυγείο			
12		Τροφοθήκη			
13		Στήλη φούρνων			
14		Εστίες			
14		Πλυντήριο πιάτων			

Εργοδότης	DESIGN PROPERTIES MON IKE
Έργο	ΝΕΑ ΔΙΩΡΟΦΗ ΠΟΛΥΚΑΤΟΙΚΙΑ ΤΕΣΣΑΡΩΝ ΚΑΤΟΙΚΙΩΝ ΜΕ ΥΠΟΓΕΙΟ, ΠΑΤΑΡΙΑ ΚΑΙ ΔΩΜΑ.
Θέση Έργου	ΟΔΟΣ ΦΡΥΓΙΑΣ 1 & ΑΦΡΟΔΙΤΗΣ, ΟΤ 404γ, ΘΕΣΗ "ΑΝΘΡΑΚΩΡΥΧΕΙΑ", ΔΗΜΟΣ Ν.ΙΩΝΙΑΣ
Μελετητής	ΖΟΡΜΠΑ ΘΩΜΑΪΣ, ΑΡΧΙΤΕΚΤΩΝ ΜΗΧΑΝΙΚΟΣ Ε.Μ.Π
Θέμα Σχεδίου	Αριθμός Σχεδίου
ΚΑΤΟΨΗ ΕΣ.ΕΞΩΣΤΗ	
A101	
Κλίμακα	1:50
Ημερομηνία	7 ΦΕΒΡΟΥΑΡΙΟΥ 2023
Υπογραφή-Σφραγίδα Μελετητή	Στοιχεία Μελετητή
ΘΩΜΑΪΣ Χ. ΖΟΡΜΠΑ ΔΙΠΛ. ΑΡΧΙΤΕΚΤΩΝ ΜΗΧΑΝΙΚΟΣ Ε.Μ.Π. ΜΕΛΟΣ ΤΕΕ - ΑΡΙΘΜΟΣ ΜΗΤΡΩΟΥ 143674 ΕΙΡΗΝΗΣ 17 - ΡΟΔΟΠΟΛΗ ΑΤΤΙΚΗΣ ΤΚ: 14574 ΑΦΜ: 152475590 - ΔΟΥ: ΚΗΦΙΣΙΑΣ ΤΗΛ. 2106210456 - ΚΙΝ. 6932906232	
8z.architecture@gmail.com +30 6932906232	

