


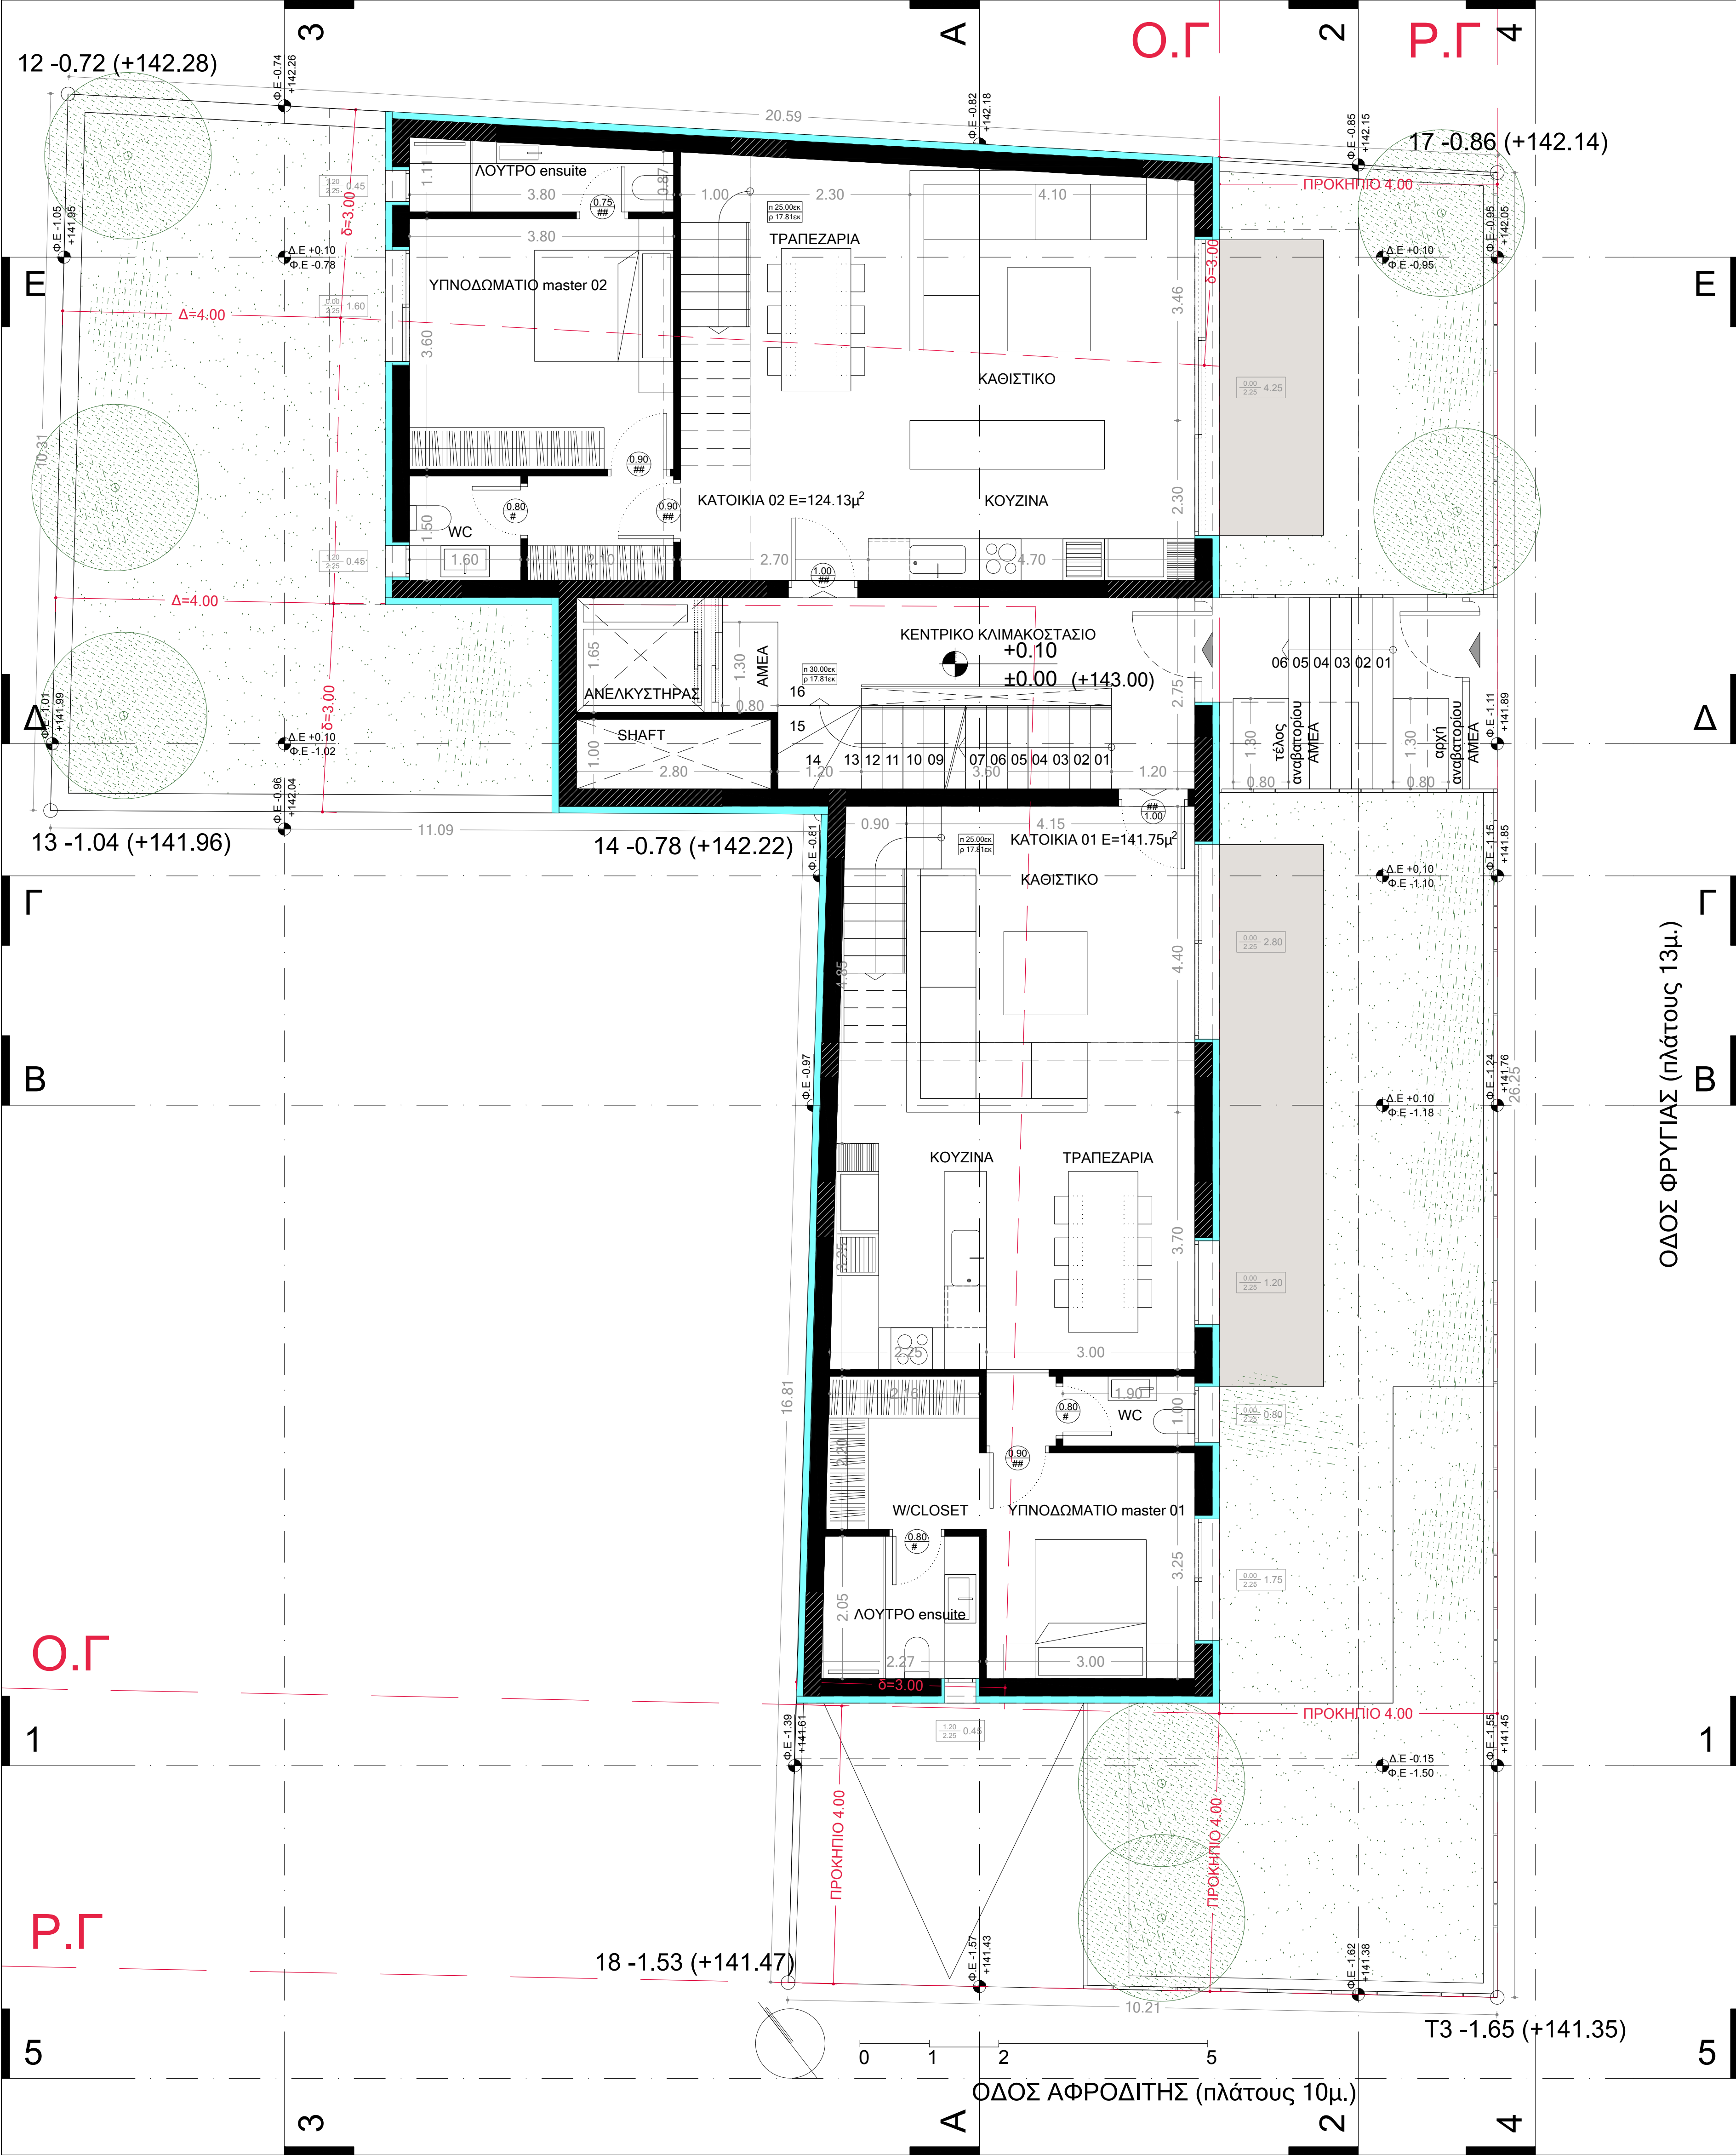

Υπόμνημα_01					
α/α	Σχέδιο	Περιγραφή	α/α	Σχέδιο	Περιγραφή
01		Άνω στάθμη δαπέδου	15		Νεροχύτης
02		Άνω στάθμη πάγκας απορριμμένου σκυροδέματος	16		Πλυντήριο ρούχων
02		Στάθμη διανομομένου εδάφους			
03		Οπλισμένο σκυρόδεμα			
04		Τοίχος οπτοκλινοδομής			
05		Εξωτερική θερμομόνωση πάχους 10εκ.			
06		Ένδειξη γραμμής τομής			
07		Φύτευση δέντρων			
08		Σημείο εισόδου στο διαμέρισμα			
09		Κουφώματα αλουμινίου			
09		Ντουλάπα			
10		Ψυγείο			
11		Τροφοθήκη			
12		Στήλη φούρνων			
13		Εστίες			
14		Πλυντήριο πιάτων			

Εργοδότης		DESIGN PROPERTIES MON IKE	
Έργο		ΝΕΑ ΔΙΩΡΟΦΗ ΠΟΛΥΚΑΤΟΙΚΙΑ ΤΕΣΣΑΡΩΝ ΚΑΤΟΙΚΙΩΝ ΜΕ ΥΠΟΓΕΙΟ, ΠΑΤΑΡΙΑ ΚΑΙ ΔΩΜΑ.	
Θέση Έργου		ΟΔΟΣ ΦΡΥΓΙΑΣ 1 & ΑΦΡΟΔΙΤΗΣ, ΟΤ 404γ, ΘΕΣΗ "ΑΝΘΡΑΚΩΡΥΧΕΙΑ", ΔΗΜΟΣ Ν.ΙΩΝΙΑΣ	
Μελετητής		ΖΟΡΜΠΑ ΘΩΜΑΪΣ, ΑΡΧΙΤΕΚΤΩΝ ΜΗΧΑΝΙΚΟΣ Ε.Μ.Π	
Θέμα Σχεδίου		Αριθμός Σχεδίου	
		ΚΑΤΟΨΗ ΙΣΟΓΕΙΟΥ	
Κλίμακα		1:50	
Ημερομηνία		7 ΦΕΒΡΟΥΑΡΙΟΥ 2023	
Υπογραφή-Σφραγίδα Μελετητή		Στοιχεία Μελετητή	
ΘΩΜΑΪΣ Χ. ΖΟΡΜΠΑ ΔΙΠΛ. ΑΡΧΙΤΕΚΤΩΝ ΜΗΧΑΝΙΚΟΣ Ε.Μ.Π. ΜΕΛΟΣ ΤΕΕ - ΑΡΙΘΜΟΣ ΜΗΤΡΩΟΥ 143674 ΕΙΡΗΝΗΣ 17 - ΡΟΔΟΠΟΛΗ ΑΤΤΙΚΗΣ ΤΚ: 14574 ΑΦΜ: 152475590 - ΔΟΥ: ΚΗΦΙΣΙΑΣ ΤΗΛ. 2106210456 - ΚΙΝ. 6932906232		8z.architecture@gmail.com +30 6932906232	